


시공도

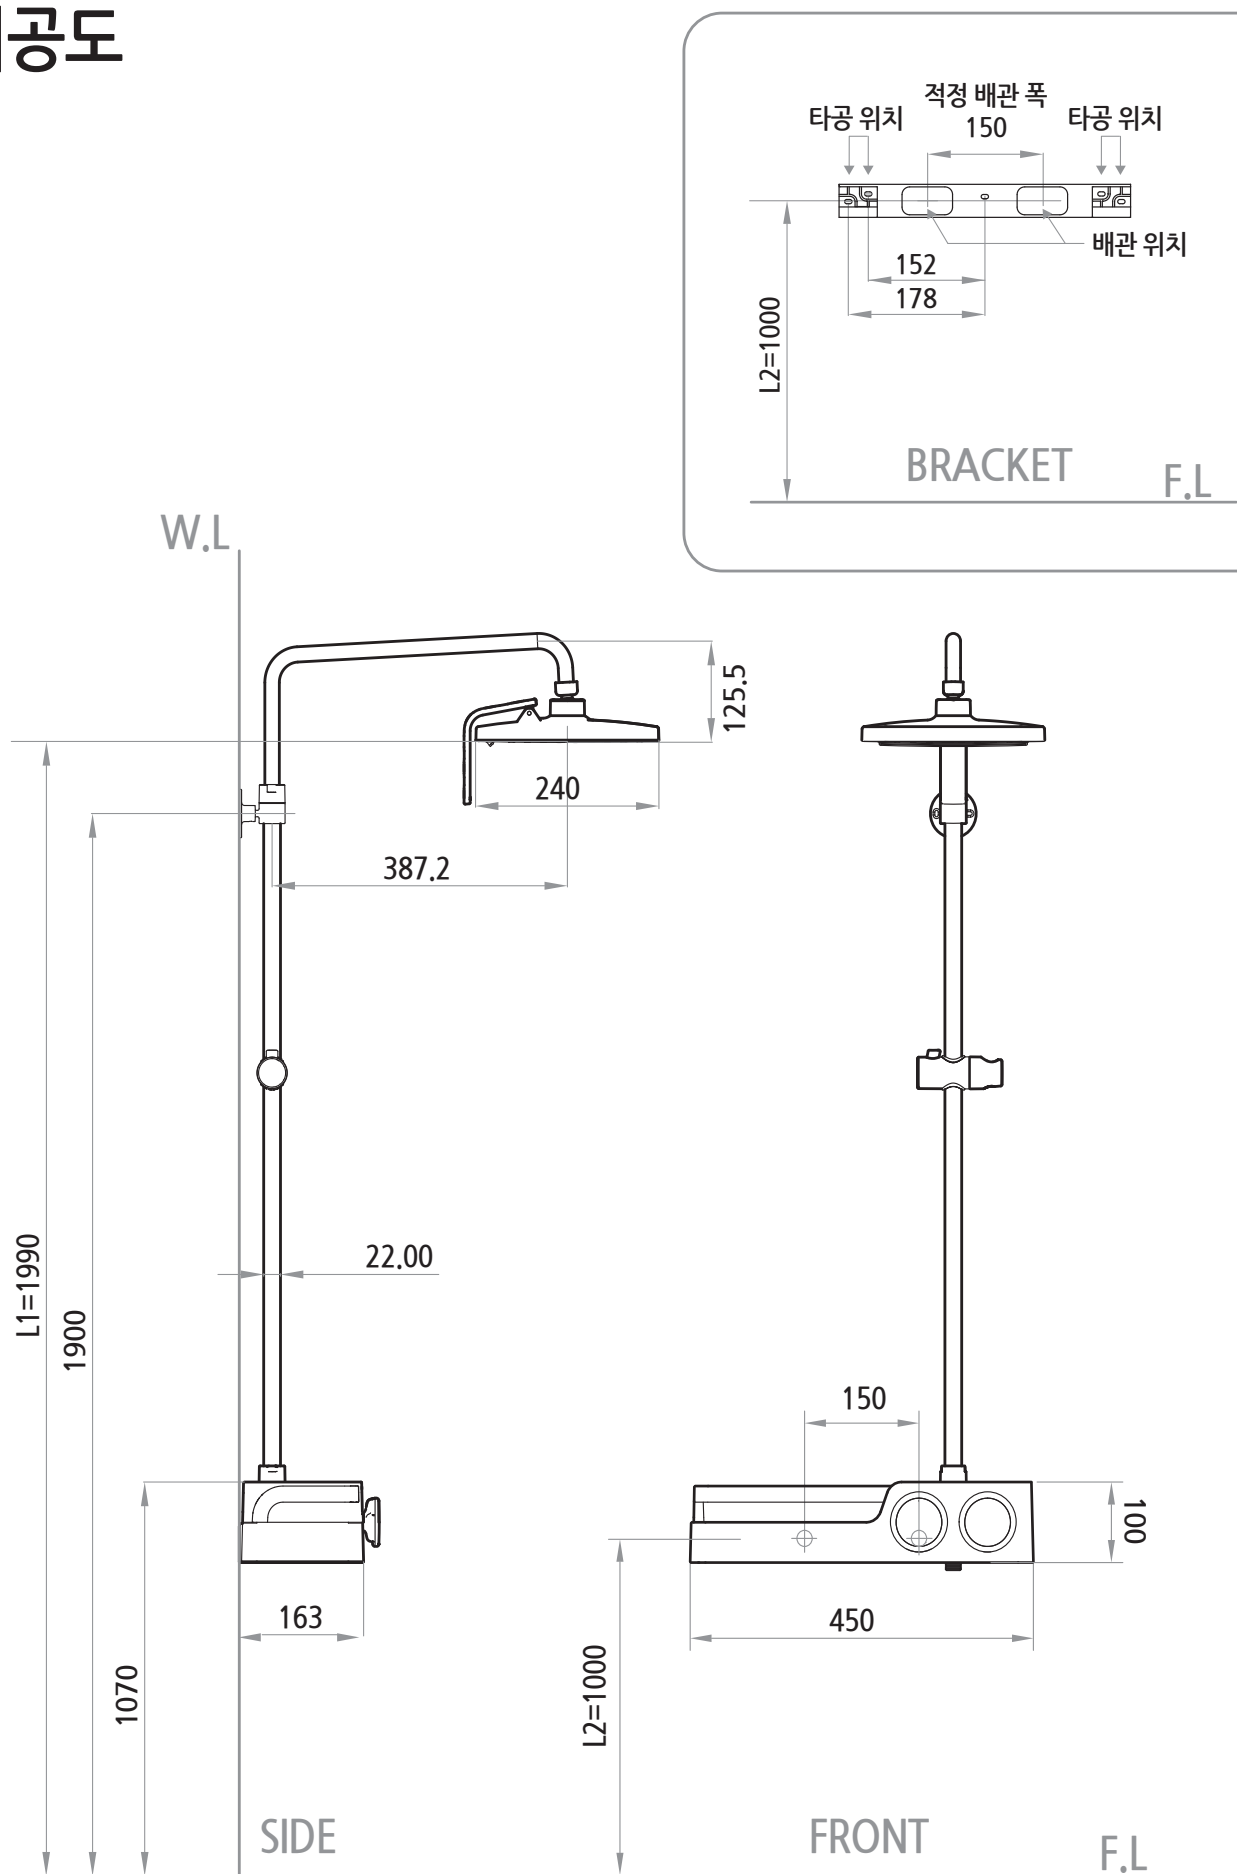

* (L1,L2): 참고치수 이므로 설치 현장의 조건 및 사용자를 고려하여 적당한 위치에 설치하십시오.